

- Reguleringsplan
- Reguleringskart
- Nabovarsel



Kollen



SKILODGE

BRENDSTAUL - GAUSTATOPPEN

Reguleringsplan for H13 og H14

Reguleringsbestemmelser

Detaljregulering

PlanID 3190

1. Planens hensikt

Formålet med planarbeidet er å legge til rette for privat fritidsbebyggelse på område H13 og H14 i tråd med kommunedelplanen for Gausta-Rjukan. Planen vil bygge opp under alpin- og reiselivsdestinasjonen i området.

2. Fellesbestemmelser for hele planområdet

2.1 Funksjons- og kvalitetskrav

2.1.1 Terrengbehandling

Det tillates terrengendringer i planområdet for å gi området en god funksjon, tilgjengelighet og mer hensiktsmessige overganger mellom fritidsboliger og de felles uteområdene. Det er tillatt med terrengendringer inntil/i eiendomsgrense.

Anleggsvirksomhet skal gjøres skånsomt og eventuelle sår i landskapet tilsås eller på annen måte repareres/avbøtes slik at inngrepet ikke fremstår som skjemmende.

Terrengendringer skal utføres på en stabil måte som hindrer utglidning i etterkant. Beplantning skal være naturlig og sees i sammenheng med den stedlige floraen.

2.1.2 Mellomlagring av masser

I anleggsperioden er det tillatt å bruke deler av fritidstomtene til mellomlagring og prosessering av masser. Overskuddsmasser fra anleggsperioden kan brukes permanent på tomtene der dette er hensiktsmessig for å få gode overganger mellom de ulike tomters uteområder og naturlig terreng. Det forutsettes at oppfylling ikke overstiger krav satt i denne reguleringsplan.

2.1.3 Vann, avløp, strøm og andre tekniske anlegg

Planområdet skal opparbeides med høy sanitærteknisk standard. Alle bygninger med sanitæropplegg skal knytte seg til vann- og avløpsnett i henhold til vann- og avløpsplan for området. Det er ikke tillatt å legge inn vann i bygninger før de kan knytte seg til et godkjent avløpsanlegg.

Kabler og ledninger skal graves ned i grøfter, fortrinnsvis i traseer hvor det ellers må foretas anleggsarbeid.

Det kan tillates å legge kabler og ledninger i tomtengrenser og gjennom friluftsområder/friområder/grønnstruktur/turdrag og skiløypetraser der dette er nødvendig.

Vann- og avløpsledninger skal legges i henhold til godkjent VA-plan.

Det skal sikres brannvann til området i henhold til kommunens til enhver tid gjeldende retningslinjer for brannvannsløsninger.

2.1.4 Trafoer og pumpestasjoner

Utforming og materialbruk ved oppføring av trafoer og pumpestasjoner skal følge samme prinsipp som kravene til hyttebebyggelse for å harmonere med området.

Det er tillatt å føre opp trafoer og pumpestasjoner innenfor areal avsatt til friluftsområder, konsentrert fritidsbebyggelse og parkering i denne planen.

2.2 Krav til byggesøknaden

Ved søknad om tillatelse til tiltak skal det legges ved terrengsnitt og en situasjonsplan som viser endelig plassering av bebyggelse og inngrep av vegetasjon, terreng og evt forstøtningsmurer og sikringsgjerder. Samtlige inngrep på tomte, inkludert opparbeiding av parkeringsplasser og adkomst, skal vises på planen. Nabobebyggelse bør vises på terrengsnitt, evt slik den er vist på illustrasjonen på reguleringsplanen.

Ved rammesøknad for områdene skal det foreligge en overordnet plan for håndtering av masser for hovedanleggene.

2.3 Kulturminner

Dersom det under anleggsarbeid eller annen virksomhet i planområdet framkommer automatisk fredete kulturminner, må arbeidet straks stanses og kulturvernmyndighetene varsles som omtalt i lov om kulturminner § 8 2.ledd.

3. Bestemmelser til arealformål

3.1 Bebyggelse og anlegg

3.1.1 Fellesbestemmelser for bebyggelse og anlegg (BFF, BFK, BFB)

a) Plassering av bygninger

Plassering og antall bygninger på plankartet er kun veiledende og skal fastsettes endelig ved utarbeidelse av situasjonsplan ved byggesøknad. Byggene skal plasseres innenfor byggegrensen som er inntegnet på plankartet.

Størrelse og form på bygningene må tilpasses eksisterende terreng slik at store terrenginngrep unngås. Der hvor det er bratt terreng (brattere enn 1:5, se hellingskart), bør løsninger med underetasje benyttes, evt. at gulvnivå avtrappes etter terrenget fremfor store inngrep og ofrerendringer i terrenget. Alternativt kan bygningskroppen gjøres smalere og /eller deles opp i mindre enheter.

b) Utforming, farge og materialbruk

Bygingsfasader skal i hovedsak være av tremateriale. I deler av fasadene kan det også brukes naturstein, glass eller mur. Det skal benyttes mørke tjære- eller jordfarger. Hvite og lyse farger, deriblant lyse oransjegule tjærefarger, godkjennes ikke. Bygningsdetaljer som vindusomramming, dører ol kan males i kontrastfarger.

Der hvor det bygges underetasje skal denne forblendes med naturstein, eventuelt i kombinasjon med kledning av trepanel.

Dersom det er behov for forstøtningsmurer langs veg, skal dette utføres av naturstein (tørrmur). Andre materialer kan benyttes inne på de enkelte byggeområdene.

c) Beregningsgrunnlag for grad av utnyttning

Der bygningen har underetasje og avstanden mellom himling i underetasje og gjennomsnittlig terrengnivå rundt bygningen er mindre enn 1,5 m, inngår 50 % av bruksarealet i beregningsgrunnlaget for grad av utnyttning.

Parkeringsplasser, parkeringskjellere eller parkering i underetasje regnes ikke med i grad av utnyttning (%BRA)

d) Gjerder og utstyr

Tomtene skal ikke gjerdes inn. For vern mot beitedyr kan et mindre areal på inntil 20m² inntil hytta gjerdes inn med en gjerdetype som er tilpasset byggeskikken i området og av hensyn til dyrevelferd.

Gjerder kan ikke settes opp uten byggetillatelse. Også oppsetting av gjerder for sikring av skråninger mot fall og utforkjøring krever godkjent byggesøknad. Det samme gjelder oppføring av eventuelle gjerder for å avgrense opparbeidet tursti eller skiløype. Gjerder og andre former for stengsler skal oppføres i naturmaterialer og utformes på en måte som glir naturlig inn i omgivelsene, som f.eks. skigard, rundstokker eller steingjerde.

3.1.2 Særskilte bestemmelser for felt BFF1-BFF2 fritidsbebyggelse - frittliggende

a) Grad av utnyttning

Det kan bygges én boenhet pr tomt med tilhørende uthus/carport/anneks innenfor tillatt bruksareal. Annekset kan maks være 50m² BRA og uthus/carport kan maks være 30m².

Tillatt prosent bruksareal (%-BRA) er 15 %.

b) Parkering

På hver tomt for frittstående fritidsbebyggelse skal det opparbeides minst 2 parkeringsplasser pr boenhet.

c) Høyde på bygninger

For bygg med underetasje eller avtrapping i terreng er maksimal tillatt mønehøyde målt fra ferdig planert terrengs gjennomsnittsnivå 7,0 m. For bygg med plate på mark er maksimal tillatt mønehøyde målt fra ferdig planert terrengs gjennomsnittsnivå rundt bygningen 6,0m.

d) Plassering av bygninger

Bygninger skal plasseres lavest mulig i terrenget, og store planerte oppfyllinger til hyttegrunn skal unngås. Det tillates ikke planering i større utstrekning enn det som er nødvendig for hensiktsmessig plassering av bygninger, uteplasser og parkeringsareal. Overskuddsmasser kan også brukes på tomten. Maksimal høyde på oppfylling rundt bygget er 1,0m over eksisterende terreng.

e) Utforming, farge og materialbruk

Bygninger skal ha skråtak, med takvinkel mellom 22 og 34 grader. Taktekking skal være torv eller skifer. Uteplasser bør legges på bakken eller utformes som lave plattinger. Eventuelle terrasser på fritidsboligen skal tilpasses terrenget og harmonere med bygningens utforming. Terrasser på stolper bør unngås.

Uthus/anneks skal oppføres i samme materialer og med samme formspråk som hytta.

f) Fradeling

Det er ikke tillatt å fradele tomter.

3.1.3 Særskilte bestemmelser for felt BFK1-BFK9 fritidsbebyggelse – konsentrert

a) Grad av utnyttning

I feltene BFK1-BFK9 tillates det utbygging av enkelthytter evt i kjede/rekke/leiligheter med tilhørende carport/bod. Carporten kan maks være 30m² og boden 5m². Anneks/uthus er ikke tillatt. Boder og carporter er søknadspliktige og skal fortrinnsvis bygges inntil hytta.

Tillatt prosent bruksareal (%-BRA) er 15 %.

b) Parkering

Det skal avsettes et minimum parkeringsareal tilsvarende en parkeringsplass pr 45 m² BRA, opptil maksimalt to parkeringsplasser pr boenhet, sett alle boenhetene på tomten under ett. I tillegg er det avsatt felles parkering til de ulike feltene på SPP områdene. Eieforhold er angitt under pk 3.2.2

c) Høyde på bygninger

For felt BFK1-BFK8 gjelder: For bygg med underetasje eller avtrapping i terreng er maksimal tillatt mønehøyde målt fra ferdig planert terrengs gjennomsnittsnivå 7,5 m. For bygg med plate på mark er maksimal tillatt mønehøyde målt fra ferdig planert terrengs gjennomsnittsnivå rundt bygningen 6,3m.

For felt BFK9 gjelder:

For bygg med underetasje eller avtrapping i terreng er maksimal tillatt mønehøyde målt fra ferdig planert terrengs gjennomsnittsnivå 7,0 m. For bygg med plate på mark er maksimal tillatt mønehøyde målt fra ferdig planert terrengs gjennomsnittsnivå rundt bygningen 6,0m.

d) Plassering av bygninger

Bygninger skal plasseres lavest mulig i terrenget, og store planerte oppfyllinger til hyttegrunn skal unngås. Det tillates ikke planering i større utstrekning enn det som er nødvendig for hensiktsmessig plassering av bygninger, uteplasser og parkeringsareal. Overskuddsmasser kan også brukes på tomten. Maksimal høyde på oppfylling rundt bygningen er 2,0 m over eksisterende terreng.

e) Utforming, farge og materialbruk

Bygninger skal ha skråtak, med takvinkel mellom 22 og 34 grader. Taktekking skal være torv, tre, skifer eller takpapp. Uteplasser bør legges på bakken eller utformes som lave plattinger. Eventuelle terrasser på fritidsboligen skal tilpasses terrenget og harmonere med bygningens utforming. Terrasser på stolper bør unngås.

f) Planlegging og fradeling

Hvert av områdene skal planlegges samlet ved rammesøknad. Tomtene kan fradeles etter godkjent rammesøknad.

3.1.4 Særskilte bestemmelser for felt BFB fritidsbebyggelse – blokkbebyggelse (leiligheter)

a) Arealformål

Innenfor områder BFB1 og BFB2 er det tillatt å bygge private leiligheter som er tilrettelagt for mulig frivillig utleie.

Uteområder skal tilrettelegges slik at de fungerer godt som felles uteareal. Leilighetene skal uformes med tanke på å være attraktive for kunne å leie og leie ut. De skal være effektive og brukervennlige og ha en variasjon for å være tilpasset for ulike målgrupper.

Det kan etableres ski/skililøype i område.

b) Plassering av bygninger

Områdene skal bebygges med leilighetsbygg med parkering i sokkel/kjeller, som kan benyttes til terrasse for overliggende leiligheter. Fordi området ligger inn mot en bratt åsside kan det plasseres relativt store sammenhengende bygningsvolum. Det kan bygges takoppløft eller enkeltvolumer med avvikende møneretning for å sikre at lange fasader fremstår oppdelt og for å unngå uheldig massiv fjernvirkning.

c) Grad av utnyttning og høyder

Bebyggelsen skal ha underetasje.

Tillatt prosent bruksareal (%-BRA) er 50 %. Parkering, svalganger og heisrom regnes ikke med i grad av utnyttning.

Mønehøyde skal ikke overstige 15,5 meter over dekke i p-kjeller /underetasje. Byggene kan avvike på mønehøydene med opptil +1,5 meter på maksimalt 35 % av bygget men aldri over c+952. Mindre arkitektoniske avvik kan godtas over angitt mønehøyde dersom det ikke hindre utsyn eller dominerer landskapsbildet.

Leilighetsområde kan deles opp i en tomt pr bygg. Hvert av områdene BFB1 og BFB2 angitt i denne plan skal planlegges samlet ved rammesøknad og vise planlagte bygg, parkeringsplasser, skiløyper og veier.

d) Utforming, farge og materialbruk

Bygninger skal ha skråtak, med takvinkel mellom 22 og 45 grader. Taktekking skal være torv, tre, skifer eller takpapp. Kommunen kan gi tillatelse til andre takvinkler.

e) Parkering

Det skal avsettes et minimum parkeringsareal tilsvarende en parkeringsplass pr 45 m² BRA, sett alle boenhetene på tomten under ett. Fordeling mellom privat og felles klargjøres ved byggesøknad. Felles parkering kan etableres utvendig, mens privat parkering skal etableres i kjeller/sokkel. Parkeringsplasser i parkeringskjeller må ikke ligge i samme bygg som leiligheten den tilhører, men i rimelig avstand og med gode adkomstforhold.

Ved etablering av felles parkeringsanlegg på bakkeplan, skal det dokumenteres bruk av inndeling som i tilfredsstillende grad motvirker at disse arealene fremstår med store bare flater i sin nærvirkning eller som åpne står i landskapet i sin fjernvirkning.

f) Intern gangadkomst og skiløyper

Ved rammesøknad skal det dokumenteres hvordan interne veier sikres mellom bygg og fra bygg og frem til nærliggende, uregulerte friområder.

3.1.4 Skiløype

Innenfor områder avsatt til skiløype kan det etableres langrennsløype med belysning.

3.2 Samferdselsanlegg og teknisk infrastruktur (pbl. § 12-5 nr. 2)

3.2.1 Veger (SKV)

Alle veger innenfor planen er private veier. Antatt skråningsutslag er vist som illustrasjon på plankartet med helning 1:2. Ved detaljert prosjektering og opparbeidelse av veiene kan skråningsutslaget bli justert noe i forhold til dette. Deler av skråningsutslaget vil inngå som del av tomteareal på en rekke steder. Når veien ferdigstilles skal skråningsutslaget påføres jord og tilsås.

SKV1 - reguleringsbredde på veien er 9 meter inkludert annen veggrunn.

SKV2, SKV3, SKV5, SKV9, SKV10 - reguleringsbredde på veiene er 8 meter inkludert annen veggrunn. (Veg 4,6,7 og 8 samt del av veg 10 er kun illustrert og ikke juridisk bindende).

3.2.2 Parkeringsplasser og søppelhåndtering (SPP)

SPP1 er felles for område BFB1

SPP2 er felles for område BFK2

SPP5 er felles for område BFK5

SPP6 er felles for område BFK8

SPP7 er felles for område BFK7
SPP8 er felles for område BFK9

SPP3, SPP4 og SPP9 er felles for hele planområdet.

Anlegg for søppelhåndtering kan lokaliseres til områdes felles parkeringsplass SPP4. Det skal velges løsninger for søppelhåndtering som gir et mest mulig tiltalende uttrykk.

I anleggsperioden er det tillatt å bruke områdene til internt massedeponi for mellomlagring og prosessering av masser til bruk ved anlegging av veier og tomter. I tillegg til massedeponi, kan områdene brukes til anleggsområde med rigg. Når driften er avsluttet skal området planeres og brukes til parkeringsareal. Rekkefølgekrav fremgår av 6.3.1.

Det er ikke tillatt å etablere permanente knuseverk innenfor området.

3.2.3 Adkomst

Plassering av avkjørsler vist på plankartet med pil. Plassering er veiledende.

3.3 Grønnstruktur (pbl. § 12-5 nr. 3)

3.3.1 Naturområde

I anleggsperioden er det tillatt å bruke områdene til internt massedeponi for mellomlagring og prosessering av masser til bruk ved anlegging av veier og tomter. Områdene kan også brukes til anleggsplass med rigg. Når driften er avsluttet skal området tilbakeføres til naturområde. Rekkefølgekrav fremgår av 6.3.2.

3.4 Landbruks-, natur- og friluftsmål samt reindrift (pbl. § 12-5 nr. 5)

3.4.1 Naturformål (LNA)

Innenfor områder avsatt til naturformål, skal eksisterende terreng og vegetasjon søkes bevart. Det er tillatt å etablere enkle rasteplasser med bål/grillplass, bord og benker i tilknytning til området.

3.4.2 Friluftsmål (LF)

I friluftsområdene skal vegetasjon bevares slik at landskapets utmarkskarakter og rekreasjonsverdi opprettholdes. Det er tillatt å etablere skiløyper i områdene.

4. Bestemmelser til hensynssoner

4.1 Sikrings-, støy- og faresoner (pbl. § 11-8 a)

4.1.1 Fareområde for skred

Det er ikke tillatt å oppføre bygninger innenfor angitt fareområde for skred før det kan dokumenteres fra geoteknisk fagkyndig at område er tilfredsstillende sikret mot skred i henhold til gjeldende regelverk.

4.1.2 Fareområde for høyspent

Det er ikke tillatt å oppføre bygninger innenfor båndleggingsområde. Alle tiltak i grunnen/terrenget skal godkjennes av ledningseier.

5. Bestemmelser til bestemmelsesområder

5.1 Snuareal

Innenfor område angitt med bestemmelsesgrense på plankartet er det tillatt å etablere midlertidig snuareal for veg SKV3. Ved utbygging av område BFK1 vil dette snuarealet kunne løses andre steder innenfor formålet.

6. Rekkefølgebestemmelser og vilkår for gjennomføring

6.1 Før rammetillatelse

6.1.1 Krav til byggetomtene

Hvert tomteområde skal planlegges under ett og med felles rammesøknad.

6.2 Før igangsettingstillatelse

6.2.1 Veg- vann og avløp

Før det gis tillatelse til tiltak for trafikkområder, vann- og avløpsledninger skal tekniske planer for disse godkjennes av kommunen.

6.3 Før bebyggelse tas i bruk

6.3.1 Parkeringsplasser

I anleggsperioden er det tillatt å bruke områdene til internt massedeponi for mellomlagring og håndtering av masser til bruk ved anlegging av veier og tomter, samt rigg. Når driften er avsluttet skal området planeres og brukes til parkeringsareal. Ved tilbakeføring skal terrenget gis en tiltalende utforming og ikke etterlate seg hull eller bratte stup i landskapet.

Parkeringsplasser SPP1, SPP2, SPP5, SPP6, SPP7 og SPP8 skal være ferdig etablert før bebyggelsen tas i bruk i det enkelte delfeltet parkeringsplassen tilhører.

6.3.2 Naturområde


I anleggsperioden er det tillatt å bruke områdene til internt massedeponi for mellomlagring og håndtering av masser til bruk ved anlegging av veier og tomter. Når driften er avsluttet skal området tilbakeføres til naturområde. Ved tilbakeføring skal terrenget gis en tiltalende utforming og ikke etterlate seg hull eller bratte stup i landskapet.

6.3.3 Fritidstomter

I anleggsperioden er det tillatt å bruke tomteområdene til internt massedeponi for mellomlagring og prosessering av masser og til anleggsplass med rigg. Når driften er avsluttet skal området opparbeides til fritidstomt og terrenget gis en tiltalende utforming.

6.3.4 Renovasjon

Før bebyggelse tas i bruk skal det være etablert tilfredsstillende renovasjonsløsning plassert etter anvisning av kommunen for mottak av søppel.

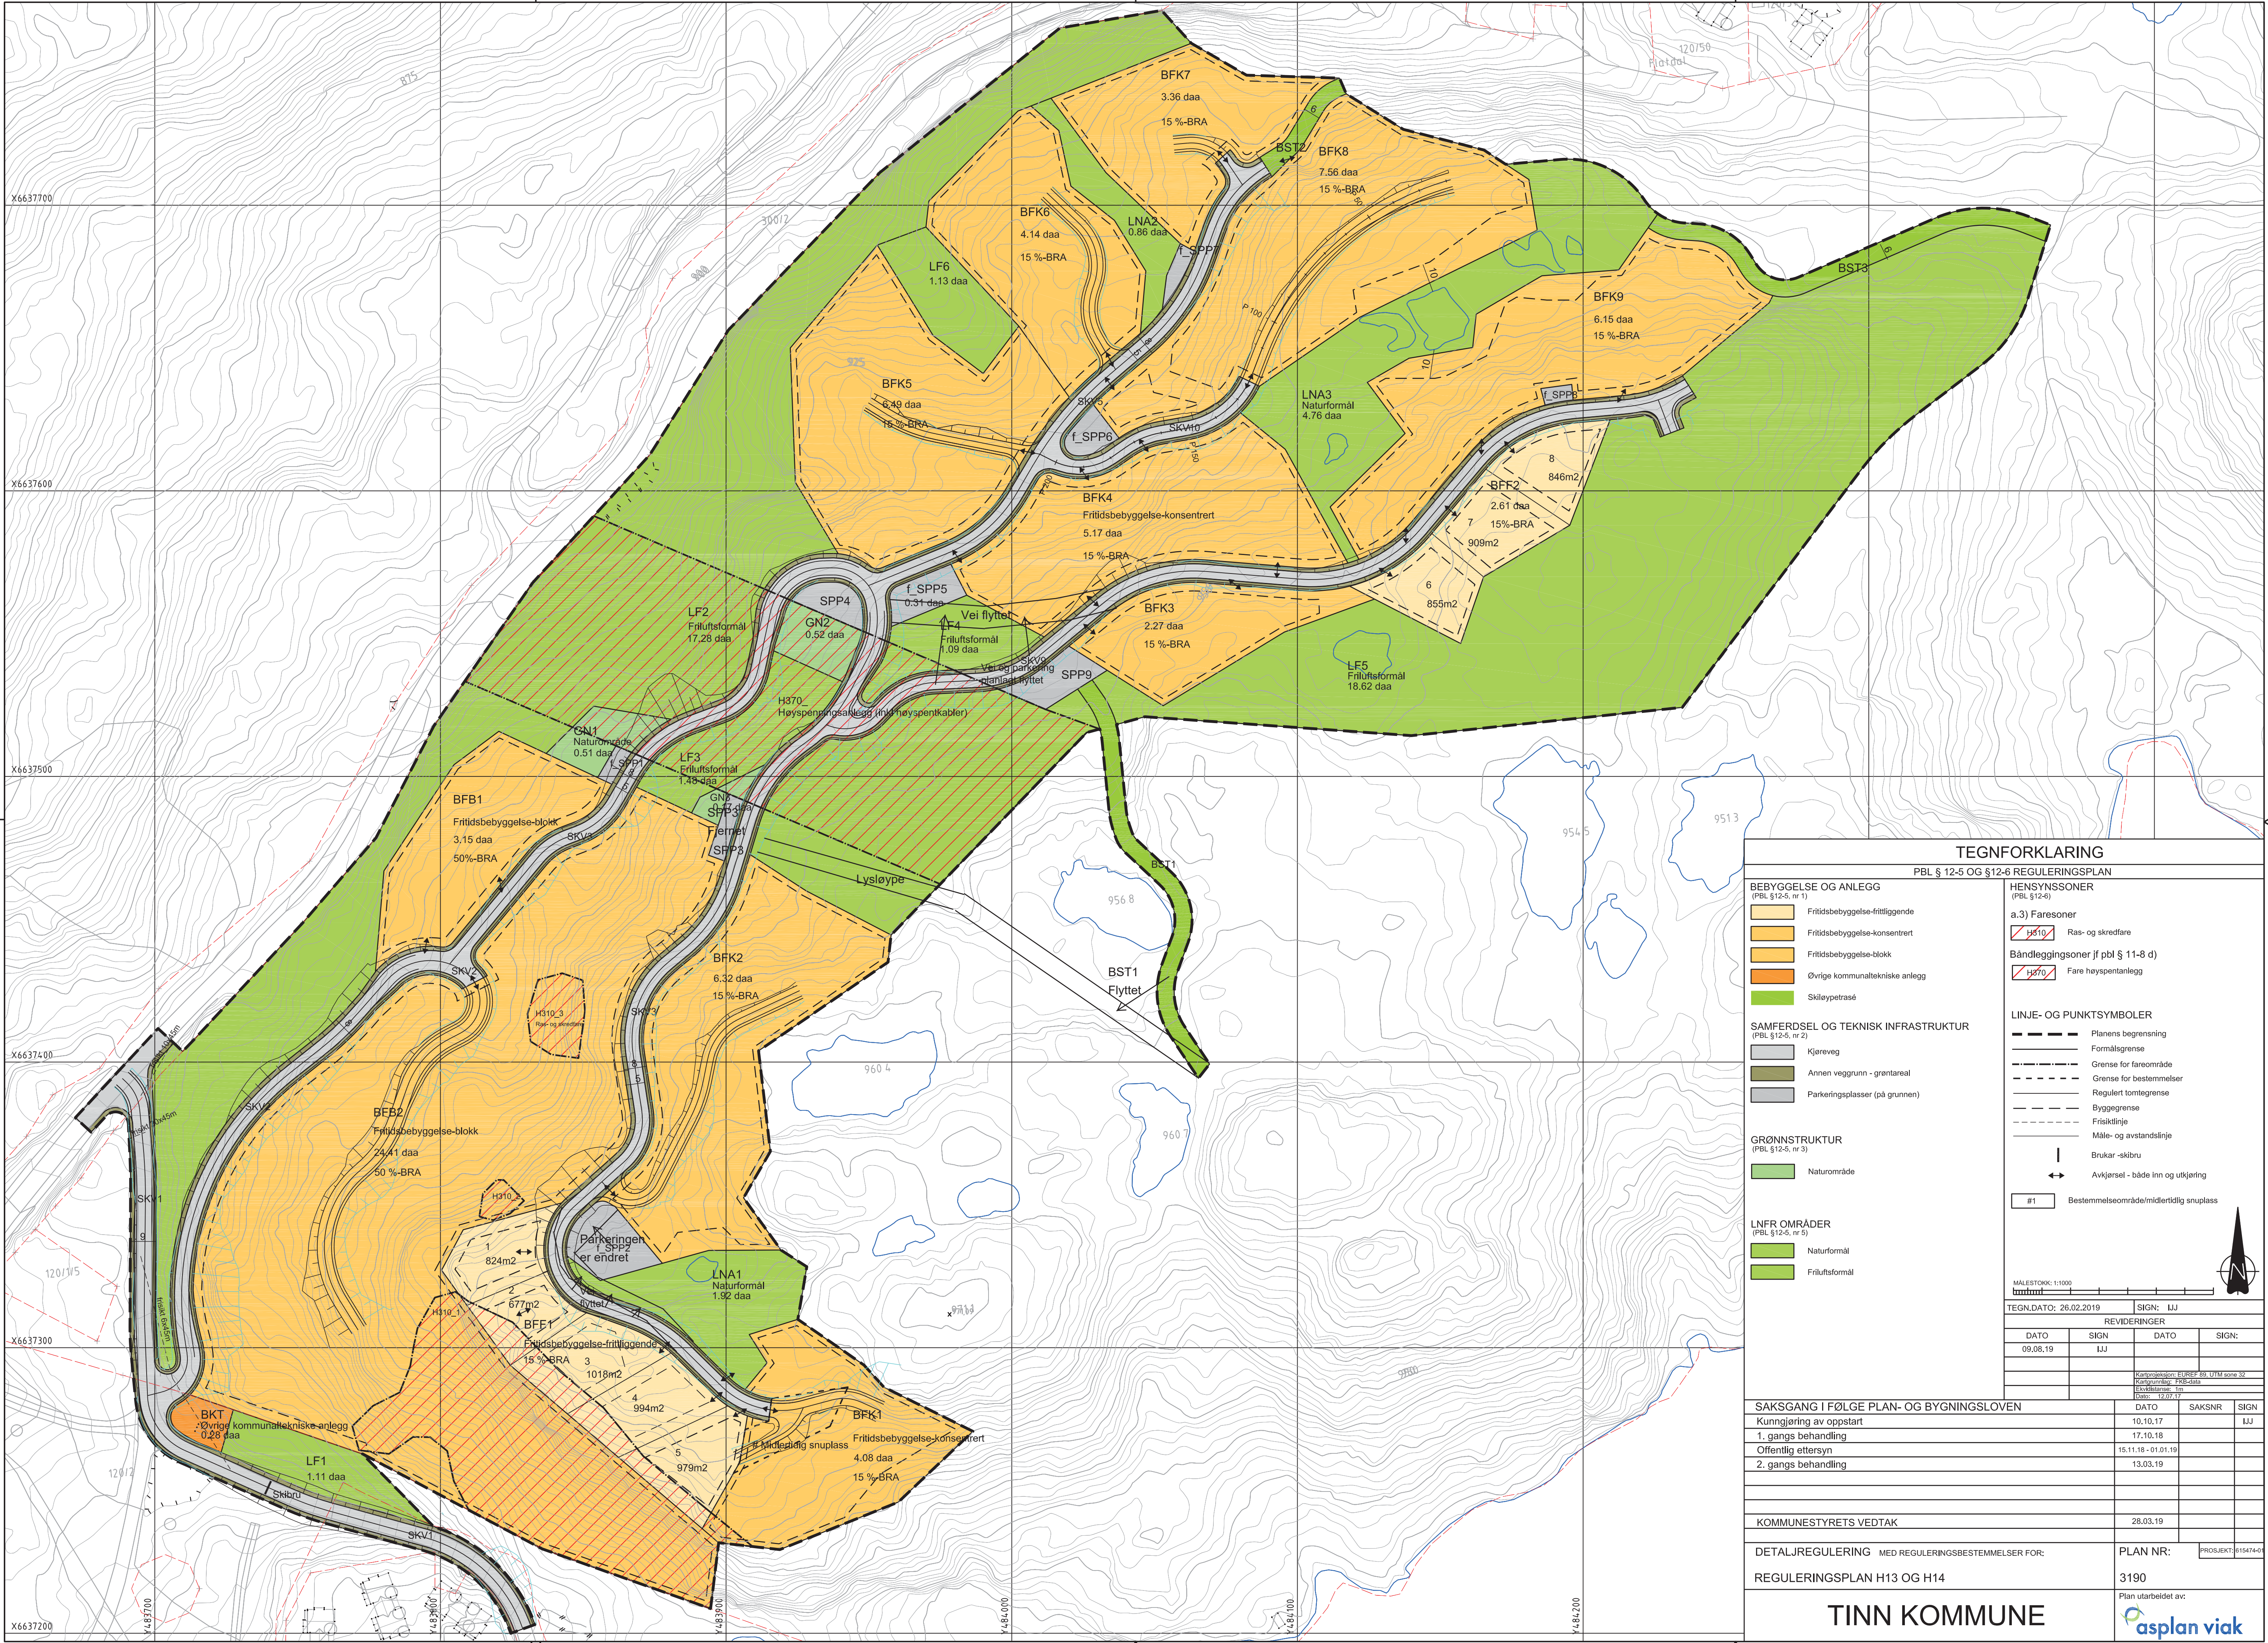

Fritidsbebyggelse-fritliggende

Fritidsbebyggelse-konsentrert

Fritidsbebyggelse-blokk

Øvrige kommunaltekniske anlegg

Skiløypeetrase

Kjøreveg

Annen veggrunn - grentareal

Parkeringsplasser (på grunnen)

Naturområde

Naturformål

Fritidsformål

H310

Ras- og skredfare

H370

Fare høyspentanlegg

Planens begrensning

Formålsgrense

Grense for fareområde

Grense for bestemmelser

Regulert tomtegrense

Byggegrense

Friskitlinje

Måle- og avstandslinje

Brukar - skibru

Avkjørsel - både inn og utkjøring

Bestemmelseområde/midlertidig snuplass

MALESTOKK 1:1000

TEGN.DATO: 26.02.2019

SIGN: IJJ

DATO

SIGN

DATO

SIGN:

09.08.19

IJJ

SAKSGANG I FØLGE PLAN- OG BYGNINGSLOVEN

Kunngjøring av oppstart

1. gangs behandling

Offentlig ettersyn

2. gangs behandling

DATO

SAKSNR

SIGN

10.10.17

IJJ

17.10.18

15.11.18 - 01.01.19

13.03.19

KOMMUNESTYRETS VEDTAK

28.03.19

DETALJREGULERING MED REGULERINGSBESTEMMELSER FOR:

PLAN NR:

REGULERINGSPLAN H13 OG H14

3190

TINN KOMMUNE

asplan viak

PROSJEKT 161474-1

PLAN utarbeidet av: